


QUY HOẠCH TỔNG MẶT BẰNG NHÀ MÁY SẢN XUẤT VẬT LIỆU XÂY DỰNG KHÔNG NUNG, QUY MÔ 20.109,4m2 TỶ LỆ 1/500
BẢN ĐỒ QUY HOẠCH TỔNG MẶT BẰNG SỬ DỤNG ĐẤT

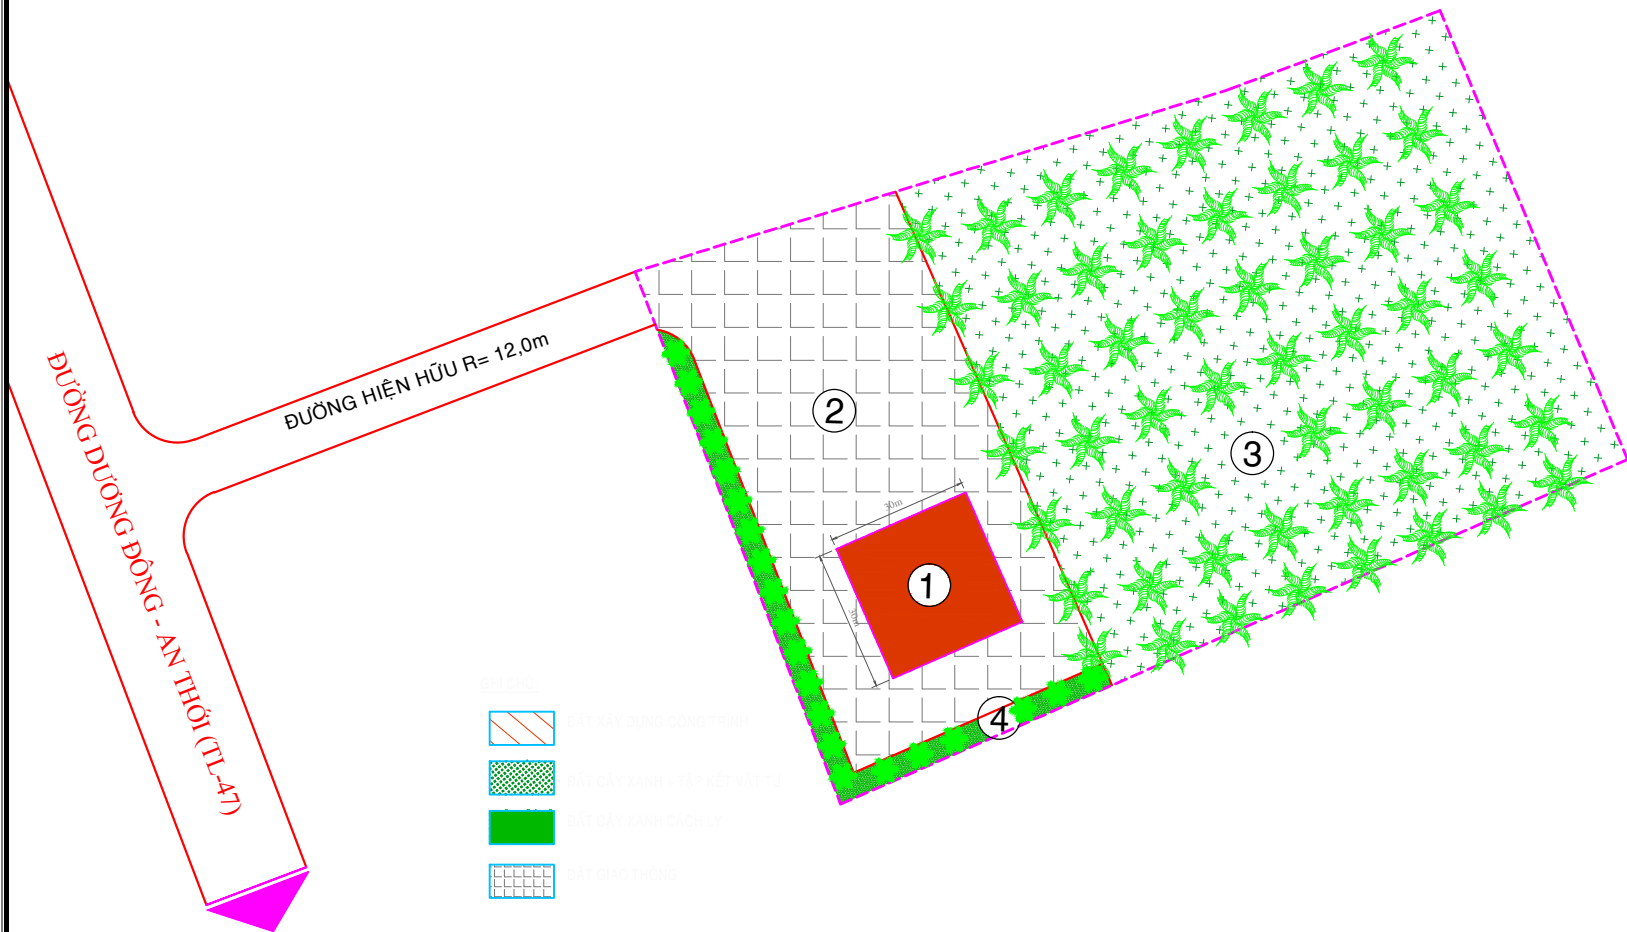

- CHỈ DẪN
- ĐẤT XÂY DỰNG CÔNG TRÌNH
 - ĐẤT CÂY XANH + TẬP KẾT VẬT TƯ
 - ĐẤT CÂY XANH CÁCH LY
 - ĐẤT GIAO THÔNG

Bảng cân cân bằng sử dụng đất			
	Chức năng khu đất	Diện tích m ²	Tỷ lệ %
1	Đất xây dựng công trình	900,00	4,48%
2	Đất giao thông nội bộ + sân bãi	5.385,60	26,78%
3	Đất cây xanh	13.823,80	68,74%
	Tổng cộng	20.109,40	100,00%

Bảng chỉ tiêu kiến trúc cơ bản						
STT	Ký hiệu	Tên công trình	Diện tích (m ²)	MBXD (%)	Số tầng	Ghi chú
I		ĐẤT XÂY DỰNG	900,00	4,48%		
1	1	Nhà xưởng	900,00	4,48%	1	
III		ĐẤT CÂY XANH	13.823,80	68,74%		
1	3	Đất trồng cây xanh + tập kết vật tư	13.008,4	64,69%		
2	4	Đất trồng cây xanh cách ly	815,4	4,05%		
IV		ĐẤT GIAO THÔNG	5.385,60	26,78%		
1	2	Đất giao thông nội bộ + sân bãi	5.385,60	26,78%		
		Tổng cộng	20.109,40	100,00%		

BAN QUẢN LÝ KHU KINH TẾ PHÚ QUỐC

BAN QUẢN LÝ KHU KINH TẾ PHÚ QUỐC
PHÒNG KIẾN TRÚC QUY HOẠCH

BÀI DIỆN CHỦ ĐẦU TƯ

KÈM THEO TỜ TRÌNH SỐ..... NGÀY.....THÁNG..... NĂM 2016

CÔNG TRÌNH - ĐỊA ĐIỂM:

NHÀ MÁY SẢN XUẤT VẬT LIỆU XÂY DỰNG KHÔNG NUNG

ĐỊA ĐIỂM: XÃ DƯƠNG TÔ - HUYỆN PHÚ QUỐC - TỈNH KIẾN GIANG

TÊN BẢN VẼ:

BẢN ĐỒ QUY HOẠCH TỔNG MẶT BẰNG
SỬ DỤNG ĐẤT

BẢN VẼ: TKCS

CHỦ TRÌ THIẾT KẾ

KTs. BẢNG VĂN QUANG

QL KỸ THUẬT

KTs. BẢNG VĂN QUANG

THỂ HIỆN

KS. ĐỖ QUỐC VIỆT

THIẾT KẾ

BÀI DIỆN TƯ VẤN THIẾT KẾ

GAM 0C

KS. PHAN PHƯƠNG NAM

CÔNG TY TNHH TƯ VẤN XÂY DỰNG

NGUYỄN HỒNG TRUNG

TRỤ SỞ: SỐ 210, QUỐC LỘ 80, THỊ TRẤN HỒN ĐẤT

HUYỆN HỒN ĐẤT, TỈNH KIẾN GIANG

ĐIỆN THOẠI: 0945.122.100