


ẤP CHUÔNG VÍCH - XÃ GÀNH DẦU - HUYỆN PHÚ QUỐC - TỈNH KIÊN GIANG


QUY HOẠCH TỔNG MẶT BẰNG KHU DU LỊCH BLUE RESORT - TỶ LỆ 1/500

BẢN ĐỒ QUY HOẠCH TỔNG MẶT BẰNG SỬ DỤNG ĐẤT

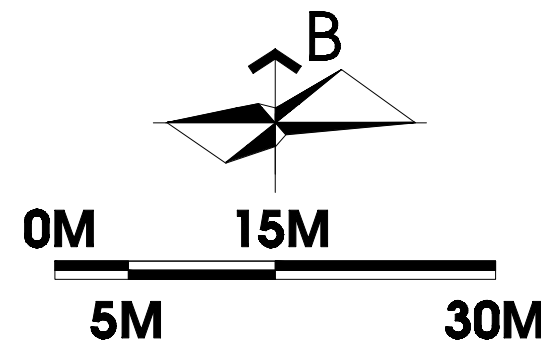


BẢNG TỔNG HỢP QUY HOẠCH SỬ DỤNG ĐẤT

STT	LOẠI ĐẤT	KÝ HIỆU	SỐ LÔ	QUY MÔ (M2)	TỶ LỆ (%)	MĐXD (%)		TẦNG CAO (TẦNG)		HỆ SỐ SĐĐ TỐI ĐA	DÂN SỐ (NGƯỜI)	CHỈ TIÊU
						TỐI THIỂU	TỐI ĐA	TỐI THIỂU	TỐI ĐA			
1	ĐẤT BIỆT THỰ	A	15	5.672	28,36	30	40	2	3	1,20	60	94,53 m2/người
2	ĐẤT DỊCH VỤ DU LỊCH	B	2	9.872	49,36	10	30	1	5	1,50	540	18,28 m2/người
3	ĐẤT GIAO THÔNG			4.456	22,28	-	-	-	-	-		7,43 m2/người
TỔNG CỘNG			17	20.000	100,00						600	

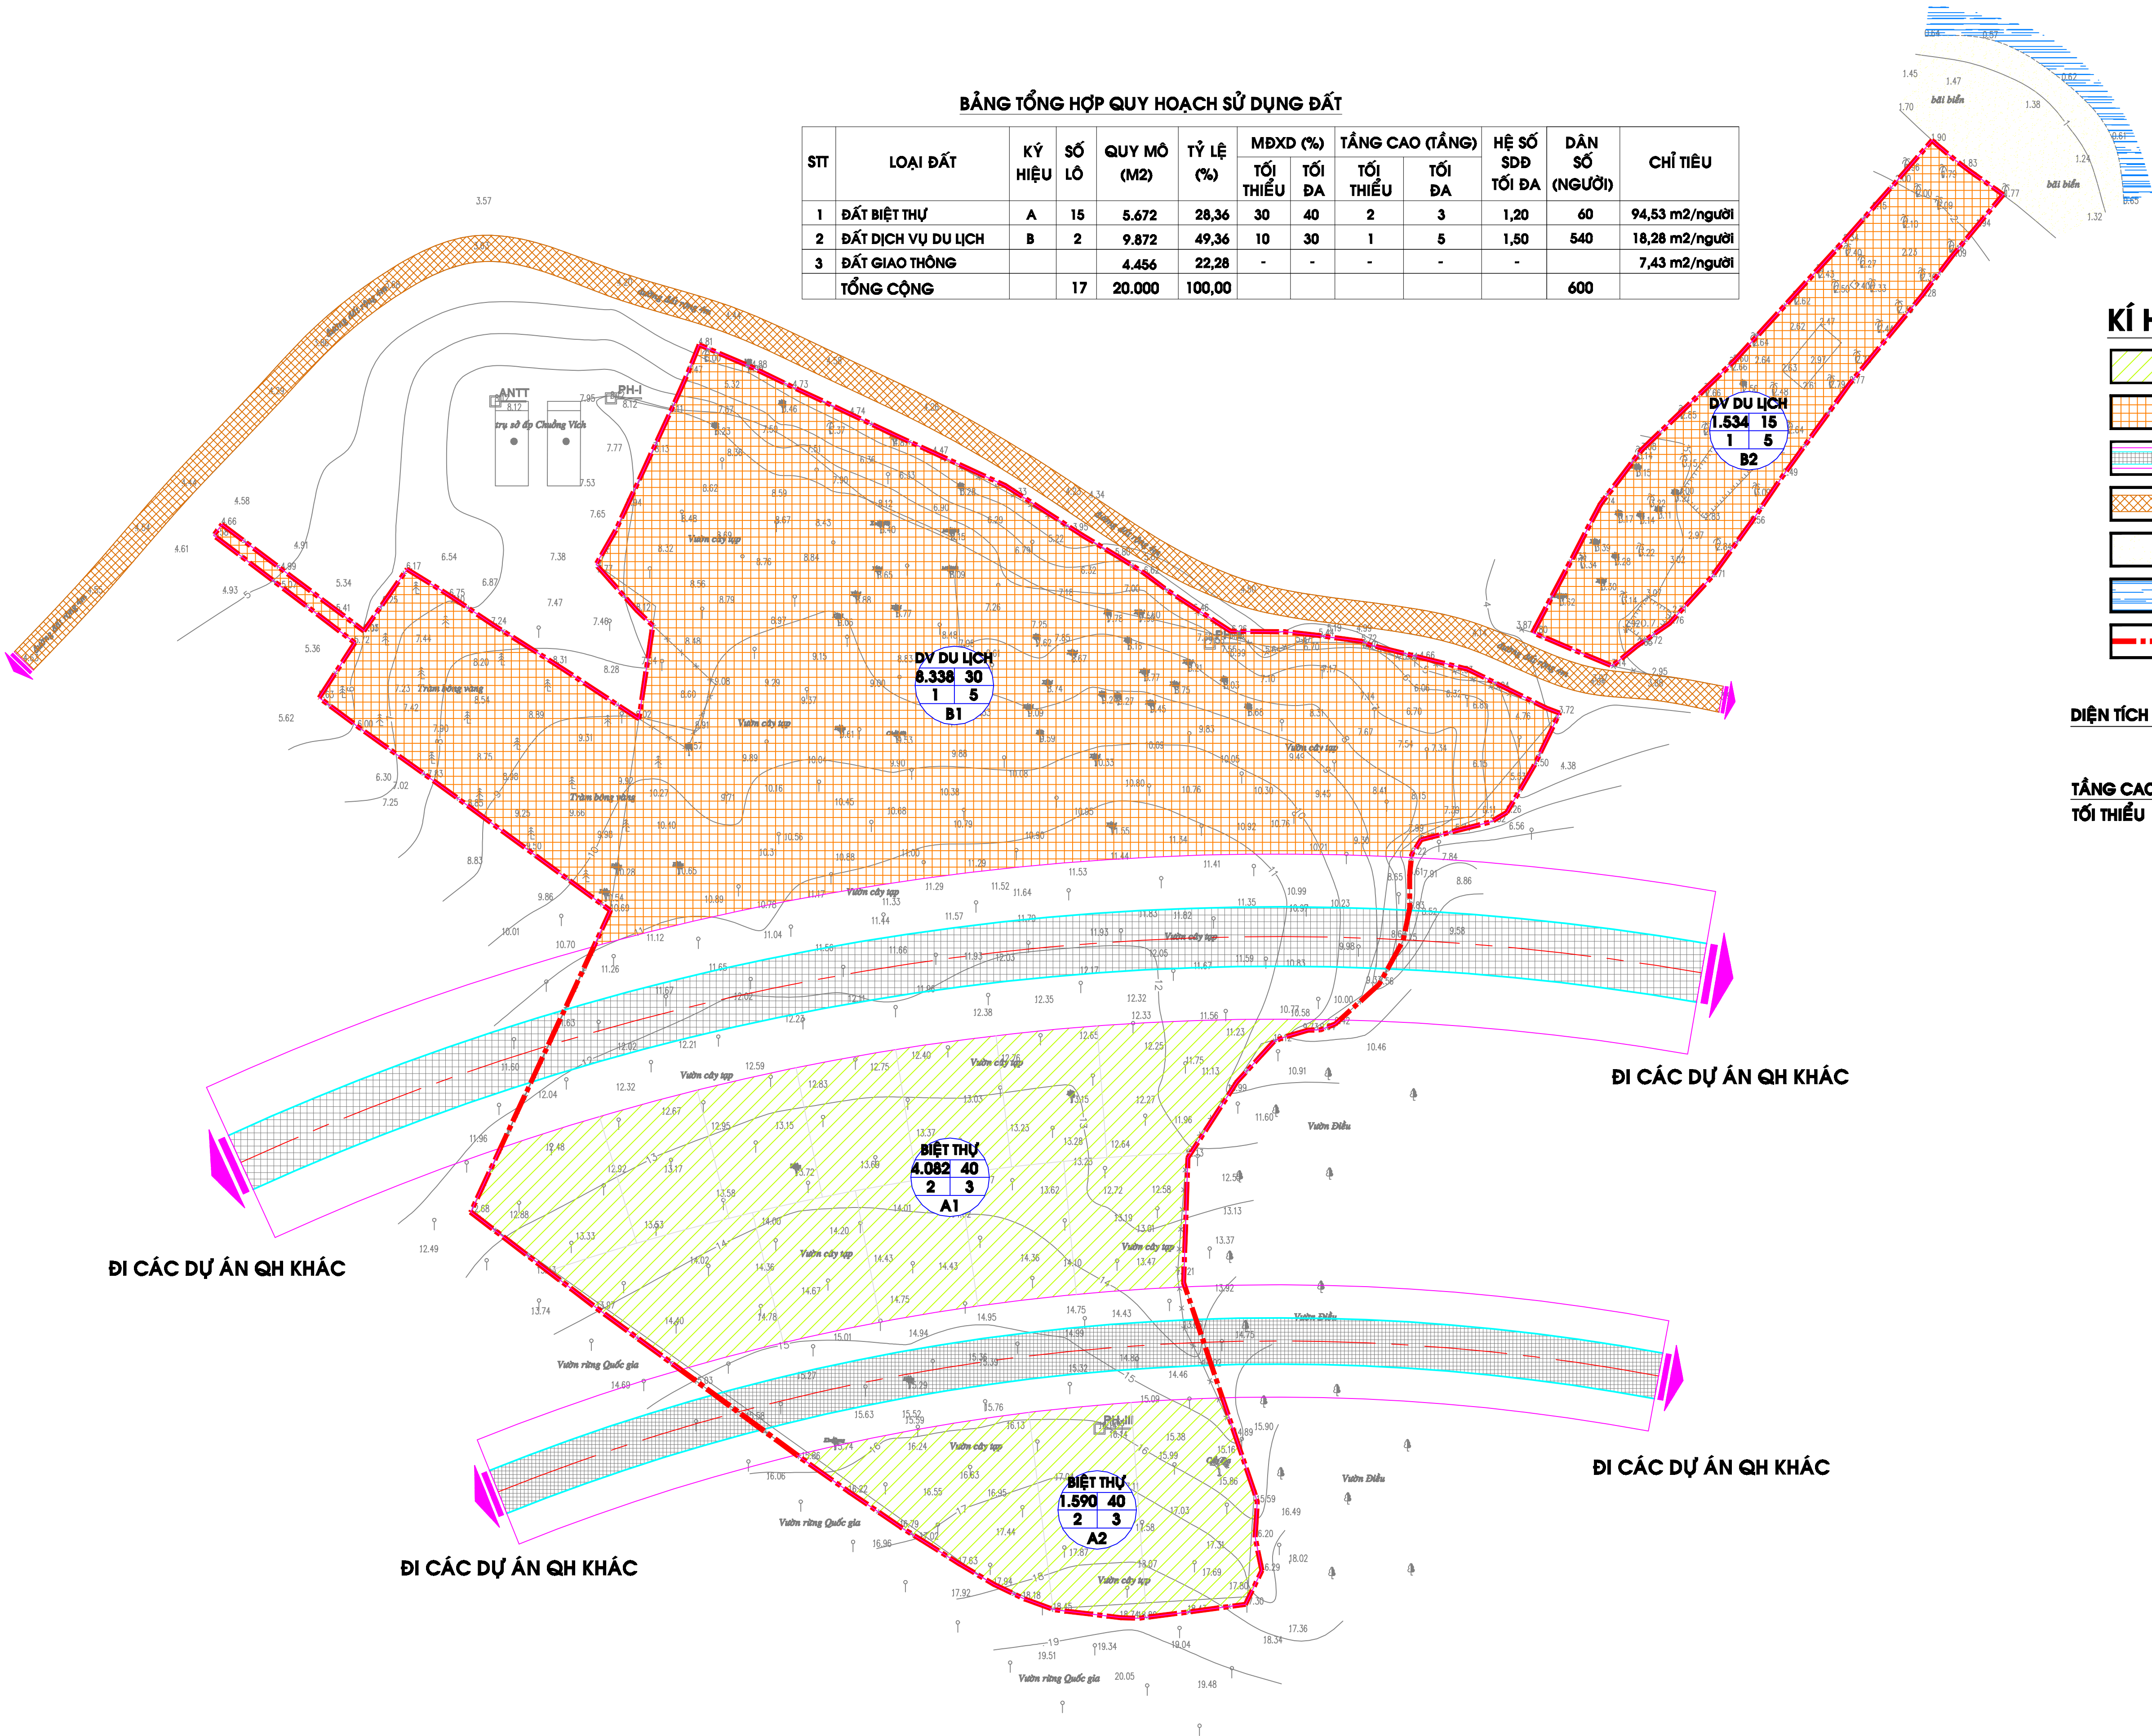

KÍ HIỆU:

- ĐẤT BIỆT THỰ
- ĐẤT DỊCH VỤ DU LỊCH
- ĐƯỜNG GIAO THÔNG
- ĐƯỜNG ĐẤT
- BÃI CÁT VEN BIỂN
- BIỂN
- RANH QUY HOẠCH

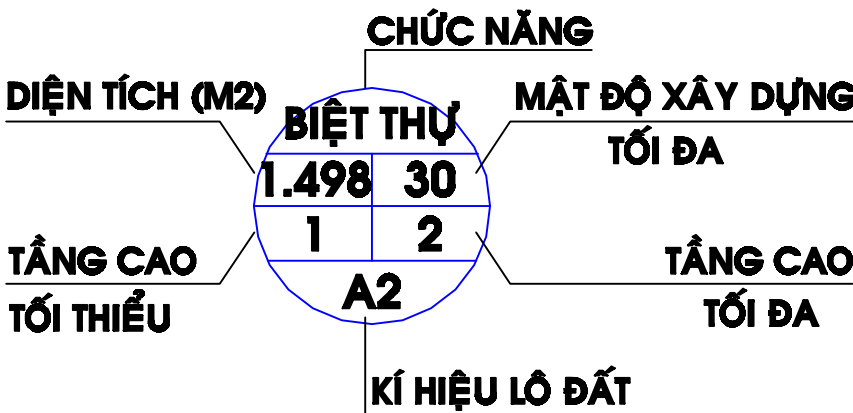

ĐI CÁC DỰ ÁN QH KHÁC

ĐI CÁC DỰ ÁN QH KHÁC

ĐI CÁC DỰ ÁN QH KHÁC

ĐI CÁC DỰ ÁN QH KHÁC

CƠ QUAN PHÊ DUYỆT:
BAN QUẢN LÝ ĐẦU TƯ PHÁT TRIỂN ĐẢO PHÚ QUỐC

KÈM THEO QUYẾT ĐỊNH SỐ: NGÀY THÁNG NĂM 2010
CƠ QUAN THẨM ĐỊNH:
BAN QUẢN LÝ ĐẦU TƯ PHÁT TRIỂN ĐẢO PHÚ QUỐC
PHÒNG QUY HOẠCH

KÈM THEO CÔNG VĂN SỐ: NGÀY THÁNG NĂM 2010
CHỦ ĐẦU TƯ:
CÔNG TY CỔ PHẦN PHÚ HƯƠNG

KÈM THEO TỜ TRÌNH SỐ: NGÀY THÁNG NĂM 2010
CÔNG TRÌNH - ĐỊA ĐIỂM:
QH TỔNG MB KHU DU LỊCH BLUE RESORT - TỶ LỆ 1/500
ẤP CHUÔNG VÍCH - XÃ GÀNH DẦU - HUYỆN PHÚ QUỐC - TỈNH KIÊN GIANG
TÊN BẢN VẼ:

BẢN ĐỒ QUY HOẠCH TỔNG MẶT BẰNG SỬ DỤNG ĐẤT

BẢN VẼ:	QH03	KHỔ A1: 841X594	TỶ LỆ :1/500	NGÀY: 15/04/2011
THỂ HIỆN	KTS. MÃ HOÀI LƯỢNG			
THIẾT KẾ	KTS. MÃ HOÀI LƯỢNG			
CHỦ NHIỆM	KTS. NGUYỄN TRƯỜNG GIANG			
Q.L. KỸ THUẬT	KS. NGUYỄN TỬ THIÊN			
TỔNG GIÁM ĐỐC :				

KS. NGUYỄN TỬ THIÊN
CÔNG TY CỔ PHẦN ĐẦU TƯ PHÁT TRIỂN HẠ TẦNG PHÚ QUỐC
ĐỊA CHỈ: 143 NGUYỄN TRUNG TRỰC-TT DƯƠNG ĐỒNG-HUYỆN PHÚ QUỐC
ĐIỆN THOẠI: 0773.983939; 0773.993878 - FAX: 0773.993940

TÊN CÔNG TRÌNH: QUY HOẠCH TỔNG MẶT BẰNG KHU DU LỊCH BLUE RESORT - TỶ LỆ 1/500
TÊN BẢN VẼ: BẢN ĐỒ QUY HOẠCH TỔNG MẶT BẰNG SỬ DỤNG ĐẤT