


ĐIỀU CHỈNH QHTMB KHU NHÀ Ở GIA ĐÌNH CHO CÁN BỘ SĨ QUAN

BẢN ĐỒ QUY HOẠCH TỔNG MẶT BẰNG SỬ DỤNG ĐẤT

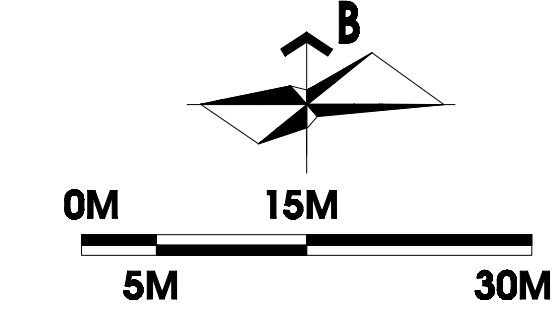


BẢNG CÂN BẰNG ĐẤT ĐẠI

STT	LOẠI ĐẤT	QUY MÔ (M2)	TỶ LỆ (%)
1	ĐẤT Ở	22.763	51,59
2	ĐẤT CƠ QUAN HÀNH CHÍNH	1.516	3,44
3	ĐẤT CÂY XANH	2.730	6,19
4	ĐẤT GIAO THÔNG	17.114	38,79
TỔNG CỘNG		44.123	100,00

KÍ HIỆU:

- ĐẤT HÀNH CHÍNH QUẢN LÝ
- ĐẤT NHÀ LIỀN KẾ
- ĐẤT NHÀ LIỀN KẾ SONG LẬP
- ĐẤT CÔNG VIÊN CX - TDTT
- ĐƯỜNG GIAO THÔNG
- ĐƯỜNG ĐI BỘ
- CHỈ GIỚI XÂY DỰNG
- RANH QUY HOẠCH

DIỆN TÍCH (M2)		CHỨC NĂNG	MẬT ĐỘ XÂY DỰNG TỐI ĐA	
TẦNG CAO TỐI THIỂU	CVCX	D	1.827	5
	0		1	
		KÍ HIỆU LỘ ĐẤT	TẦNG CAO TỐI ĐA	

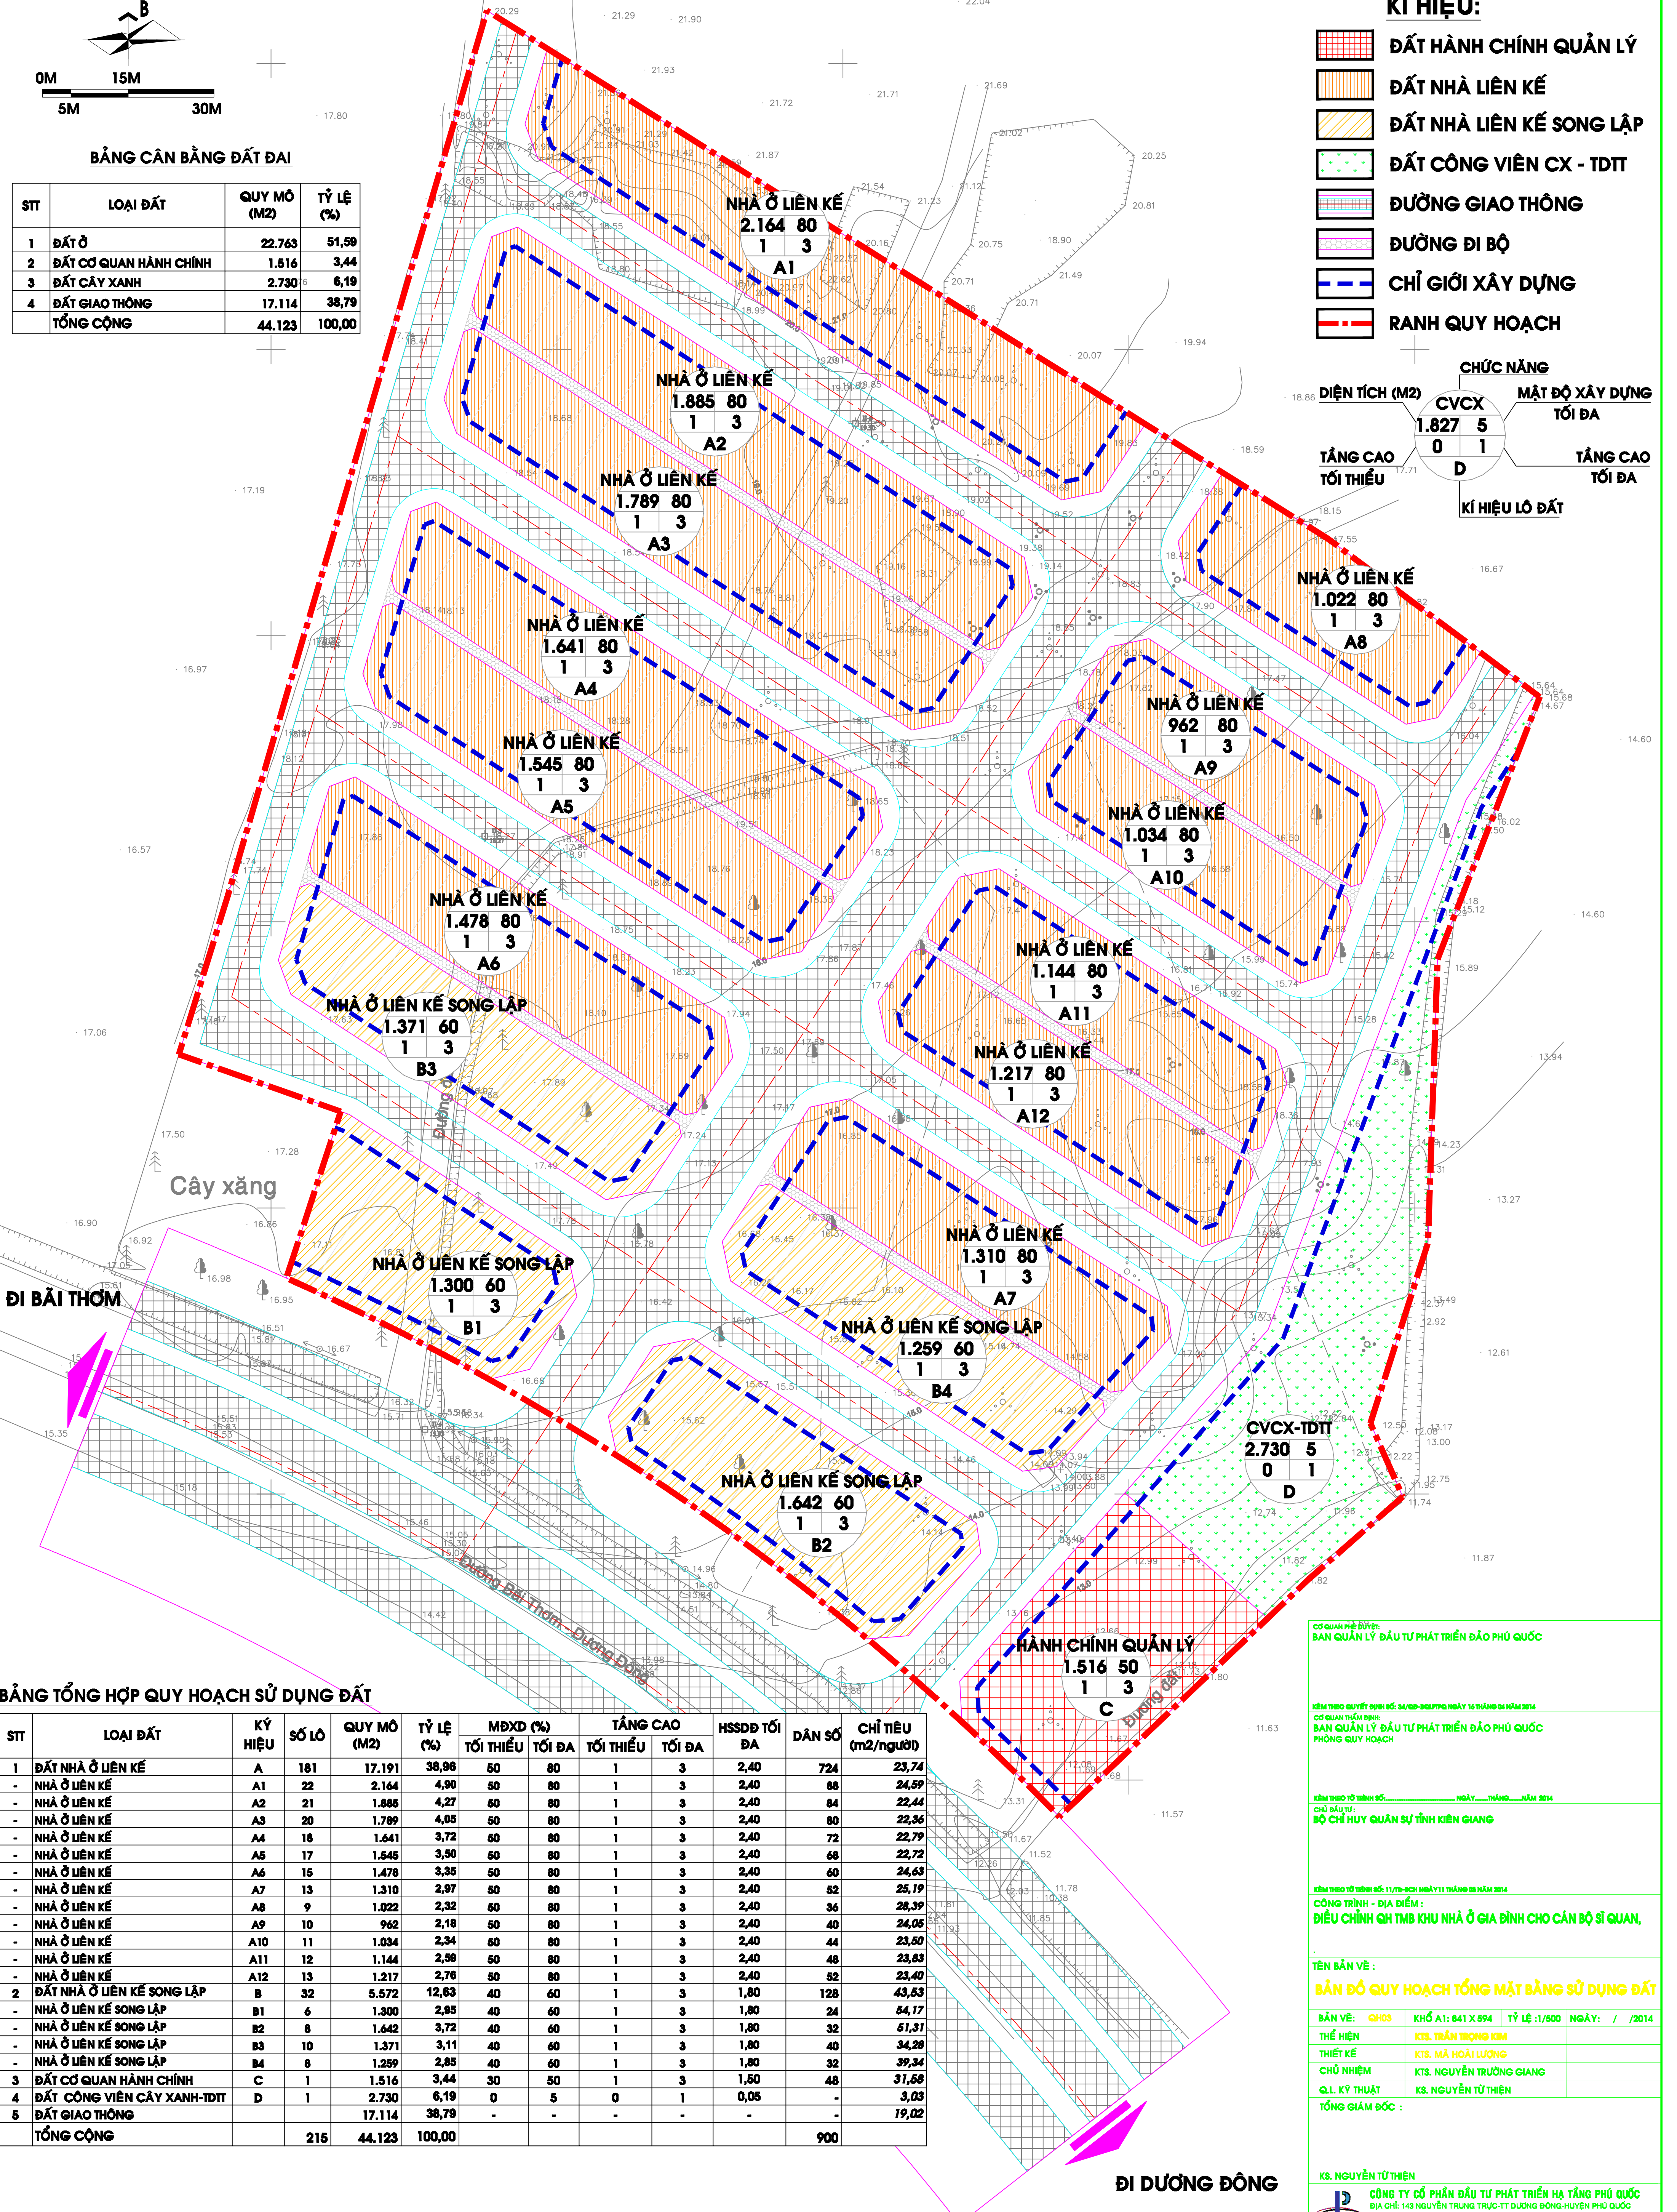

BẢNG TỔNG HỢP QUY HOẠCH SỬ DỤNG ĐẤT

STT	LOẠI ĐẤT	KÝ HIỆU	SỐ LÔ	QUY MÔ (M2)	TỶ LỆ (%)	MỖXD (%)		TẦNG CAO		HSSDD TỐI ĐA	DÂN SỐ	CHỈ TIÊU (m2/người)
						TỐI THIỂU	TỐI ĐA	TỐI THIỂU	TỐI ĐA			
1	ĐẤT NHÀ Ở LIÊN KẾ	A	181	17.191	38,96	50	80	1	3	2,40	724	23,74
-	NHÀ Ở LIÊN KẾ	A1	22	2.164	4,90	50	80	1	3	2,40	88	24,69
-	NHÀ Ở LIÊN KẾ	A2	21	1.885	4,27	50	80	1	3	2,40	84	22,44
-	NHÀ Ở LIÊN KẾ	A3	20	1.789	4,05	50	80	1	3	2,40	80	22,36
-	NHÀ Ở LIÊN KẾ	A4	18	1.641	3,72	50	80	1	3	2,40	72	22,79
-	NHÀ Ở LIÊN KẾ	A5	17	1.545	3,50	50	80	1	3	2,40	68	22,72
-	NHÀ Ở LIÊN KẾ	A6	15	1.478	3,35	50	80	1	3	2,40	60	24,63
-	NHÀ Ở LIÊN KẾ	A7	13	1.310	2,97	50	80	1	3	2,40	62	26,19
-	NHÀ Ở LIÊN KẾ	A8	9	1.022	2,32	50	80	1	3	2,40	36	28,39
-	NHÀ Ở LIÊN KẾ	A9	10	962	2,18	50	80	1	3	2,40	40	24,05
-	NHÀ Ở LIÊN KẾ	A10	11	1.034	2,34	50	80	1	3	2,40	44	23,60
-	NHÀ Ở LIÊN KẾ	A11	12	1.144	2,59	50	80	1	3	2,40	48	23,63
-	NHÀ Ở LIÊN KẾ	A12	13	1.217	2,76	50	80	1	3	2,40	62	23,40
2	ĐẤT NHÀ Ở LIÊN KẾ SONG LẬP	B	32	5.572	12,63	40	60	1	3	1,80	128	43,53
-	NHÀ Ở LIÊN KẾ SONG LẬP	B1	6	1.300	2,95	40	60	1	3	1,80	24	64,17
-	NHÀ Ở LIÊN KẾ SONG LẬP	B2	8	1.642	3,72	40	60	1	3	1,80	32	51,31
-	NHÀ Ở LIÊN KẾ SONG LẬP	B3	10	1.371	3,11	40	60	1	3	1,80	40	34,28
-	NHÀ Ở LIÊN KẾ SONG LẬP	B4	8	1.259	2,85	40	60	1	3	1,80	32	39,34
3	ĐẤT CƠ QUAN HÀNH CHÍNH	C	1	1.516	3,44	30	50	1	3	1,50	48	31,68
4	ĐẤT CÔNG VIÊN CÂY XANH-TDTT	D	1	2.730	6,19	0	5	0	1	0,05	-	3,03
5	ĐẤT GIAO THÔNG			17.114	38,79	-	-	-	-	-	-	19,02
TỔNG CỘNG			215	44.123	100,00						900	

CƠ QUAN PHÊ DUYỆT:
BAN QUẢN LÝ ĐẦU TƯ PHÁT TRIỂN ĐẢO PHÚ QUỐC

KÈM THEO QUYẾT ĐỊNH SỐ: 34/QĐ-ĐPQG NGÀY 16 THÁNG 04 NĂM 2014

CƠ QUAN PHÊ DUYỆT:
BAN QUẢN LÝ ĐẦU TƯ PHÁT TRIỂN ĐẢO PHÚ QUỐC

PHÒNG QUY HOẠCH

KÈM THEO TỜ TRÌNH SỐ: _____ NGÀY ____ THÁNG ____ NĂM 2014

CHỦ ĐẦU TƯ:

BỘ CHỈ HUY QUÂN SỰ TỈNH KIÊN GIANG

KÈM THEO TỜ TRÌNH SỐ: 11/TT-BCH NGÀY 11 THÁNG 03 NĂM 2014

CÔNG TRÌNH - ĐỊA ĐIỂM:

ĐIỀU CHỈNH QHTMB KHU NHÀ Ở GIA ĐÌNH CHO CÁN BỘ SĨ QUAN,

TÊN BẢN VẼ:

BẢN ĐỒ QUY HOẠCH TỔNG MẶT BẰNG SỬ DỤNG ĐẤT

BẢN VẼ: GH03 KHỔ A1: 841 X 694 TỶ LỆ :1/500 NGÀY: / /2014

THỂ HIỆN: KTS. TRẦN TRỌNG KIM

THIẾT KẾ: KTS. MÃ HOÀI LƯỢNG

CHỦ NHIỆM: KTS. NGUYỄN TRƯỜNG GIANG

QL KỸ THUẬT: KS. NGUYỄN TỬ THIÊN

TỔNG GIÁM ĐỐC:

KS. NGUYỄN TỬ THIÊN

CÔNG TY CỔ PHẦN ĐẦU TƯ PHÁT TRIỂN HẠ TẦNG PHÚ QUỐC
ĐỊA CHỈ: 143 NGUYỄN TRUNG TRỰC-TT DƯƠNG ĐỒNG-HUYỆN PHÚ QUỐC
ĐIỆN THOẠI: 0773.993839; 0773.993878 - FAX: 0773.993940

ĐI DƯƠNG ĐỒNG