
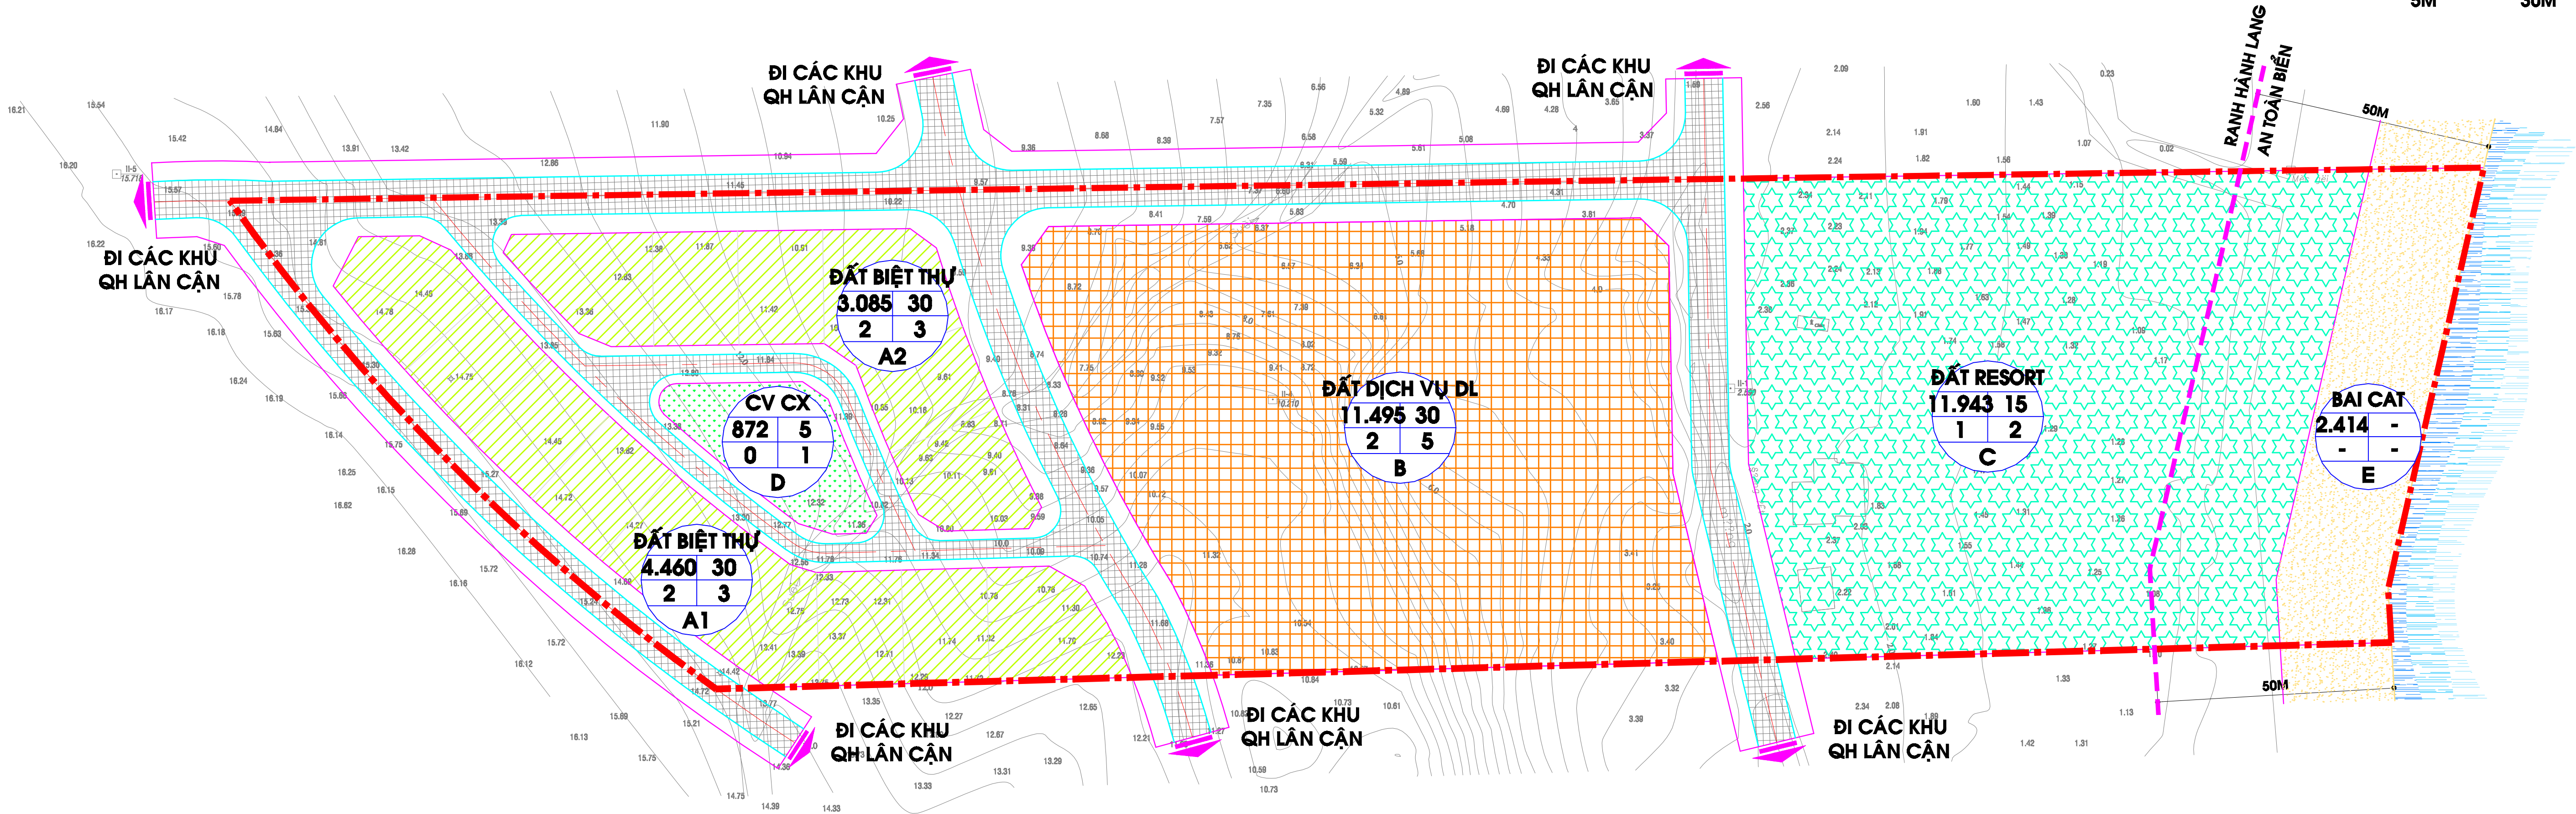


ẤP BÀI VÒNG - XÃ HÀM NINH - HUYỆN PHÚ QUỐC - TỈNH KIÊN GIANG

QUY HOẠCH CHI TIẾT XÂY DỰNG KHU DU LỊCH NGHỈ DƯỠNG LÀNG NGHỆ SĨ - TỶ LỆ 1/500

BẢN ĐỒ QUY HOẠCH TỔNG MẶT BẰNG SỬ DỤNG ĐẤT

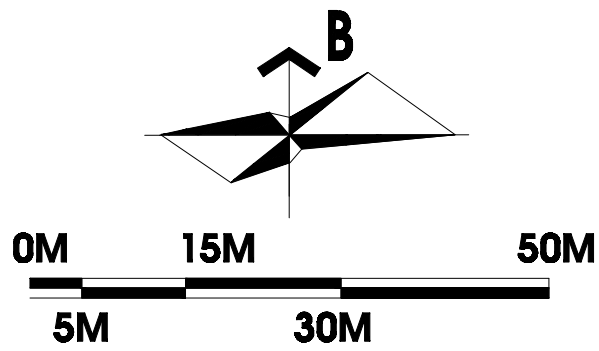


KÍ HIỆU:

- ĐẤT BIỆT THỰ NGHỈ DƯỠNG
- ĐẤT DỊCH VỤ DU LỊCH
- ĐẤT DU LỊCH NGHỈ DƯỠNG
- CÔNG VIÊN CÂY XANH
- BÀI CÁT
- MẶT NƯỚC
- ĐƯỜNG GIAO THÔNG
- RANH HÀNH LANG AN TOÀN BIỂN
- CHỈ GIỚI XÂY DỰNG
- RANH QUY HOẠCH

BẢNG TỔNG HỢP QUY HOẠCH SỬ DỤNG ĐẤT

STT	LOẠI ĐẤT	KÝ HIỆU	SỐ LỖ	QUY MÔ (M2)	TỶ LỆ (%)	MĐXD (%)		TẦNG CAO (TẦNG)		HỆ SỐ SĐĐ TỐI ĐA	DÂN SỐ (NGƯỜI)	CHỈ TIÊU
						TỐI THIỂU	TỐI ĐA	TỐI THIỂU	TỐI ĐA			
1	ĐẤT BIỆT THỰ NGHỈ DƯỠNG	A	15	7.545	17,55	25	30	1	3	0,90	60	125,75 M2/NGƯỜI
2	ĐẤT DỊCH VỤ DU LỊCH	B	1	11.495	26,73	20	30	2	5	1,50	455	25,26 M2/NGƯỜI
3	ĐẤT RESORT	C	1	11.943	27,78	10	15	1	2	0,30	135	88,47 M2/NGƯỜI
3	ĐẤT CÔNG VIÊN CÂY XANH	D	1	872	2,03	0	5	0	1	0,05		14,53 M2/NGƯỜI
4	ĐẤT BÀI CÁT	E	1	2.414	5,61	-	-	-	-	-		3,71 M2/NGƯỜI
5	ĐẤT GIAO THÔNG			8.731	20,30	-	-	-	-	-		13,43 M2/NGƯỜI
TỔNG CỘNG			19	43.000	100,00						650	

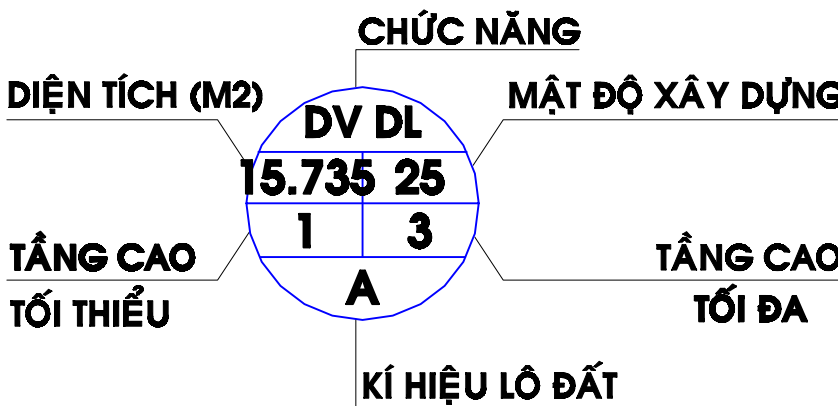

CƠ QUAN CHỦ TRÌ:

BAN QUẢN LÝ ĐẦU TƯ PHÁT TRIỂN ĐẢO PHÚ QUỐC

THỜI GIAN THIẾT KẾ:

.....THÁNG..... NĂM 2011

CƠ QUAN TƯ VẤN:

BAN QUẢN LÝ ĐẦU TƯ PHÁT TRIỂN ĐẢO PHÚ QUỐC

PHẠNG QUY HOẠCH:

.....

THỜI GIAN THIẾT KẾ:

.....THÁNG..... NĂM 2011

CÔNG TY CỔ PHẦN ĐẦU TƯ KIM SƠN THÀNH

.....

THỜI GIAN THIẾT KẾ:

.....THÁNG..... NĂM 2011

CÔNG TRÌNH - ĐỊA ĐIỂM:

QH CTXD KHU DU LỊCH NGHỈ DƯỠNG LÀNG NGHỆ SĨ-TL/500

ẤP BÀI VÒNG - XÃ HÀM NINH - HUYỆN PHÚ QUỐC - TỈNH KIÊN GIANG

TÊN BẢN VẼ:

BẢN ĐỒ QUY HOẠCH TỔNG MẶT BẰNG SỬ DỤNG ĐẤT

.....

BẢN VẼ:

QH03

KHOẢNG:

84TX1109

TỶ LỆ:

1/500

THÁNG:

/

NĂM:

2011

THỂ HIỆN:

KTS. NÀ HOÀI LƯƠNG

THIẾT KẾ:

KTS. NÀ HOÀI LƯƠNG

CHỦ NHIỆM:

KTS. NGUYỄN TRƯỜNG GIANG

QL. KỸ THUẬT:

KS. NGUYỄN TỬ THIÊN

TỔNG GIÁM ĐỐC:

.....

KS. NGUYỄN TỬ THIÊN

.....

CÔNG TY CỔ PHẦN ĐẦU TƯ PHÁT TRIỂN HẠ TẦNG PHÚ QUỐC

Địa chỉ: 48 Nguyễn Trãi, TP. Hồ Chí Minh

Điện thoại:

0773.888888, 0773.888888

Fax:

0773.888888

Tên công ty:

CÔNG TY CỔ PHẦN ĐẦU TƯ PHÁT TRIỂN HẠ TẦNG PHÚ QUỐC

Tên bản vẽ:

BẢN ĐỒ QUY HOẠCH TỔNG MẶT BẰNG SỬ DỤNG ĐẤT