
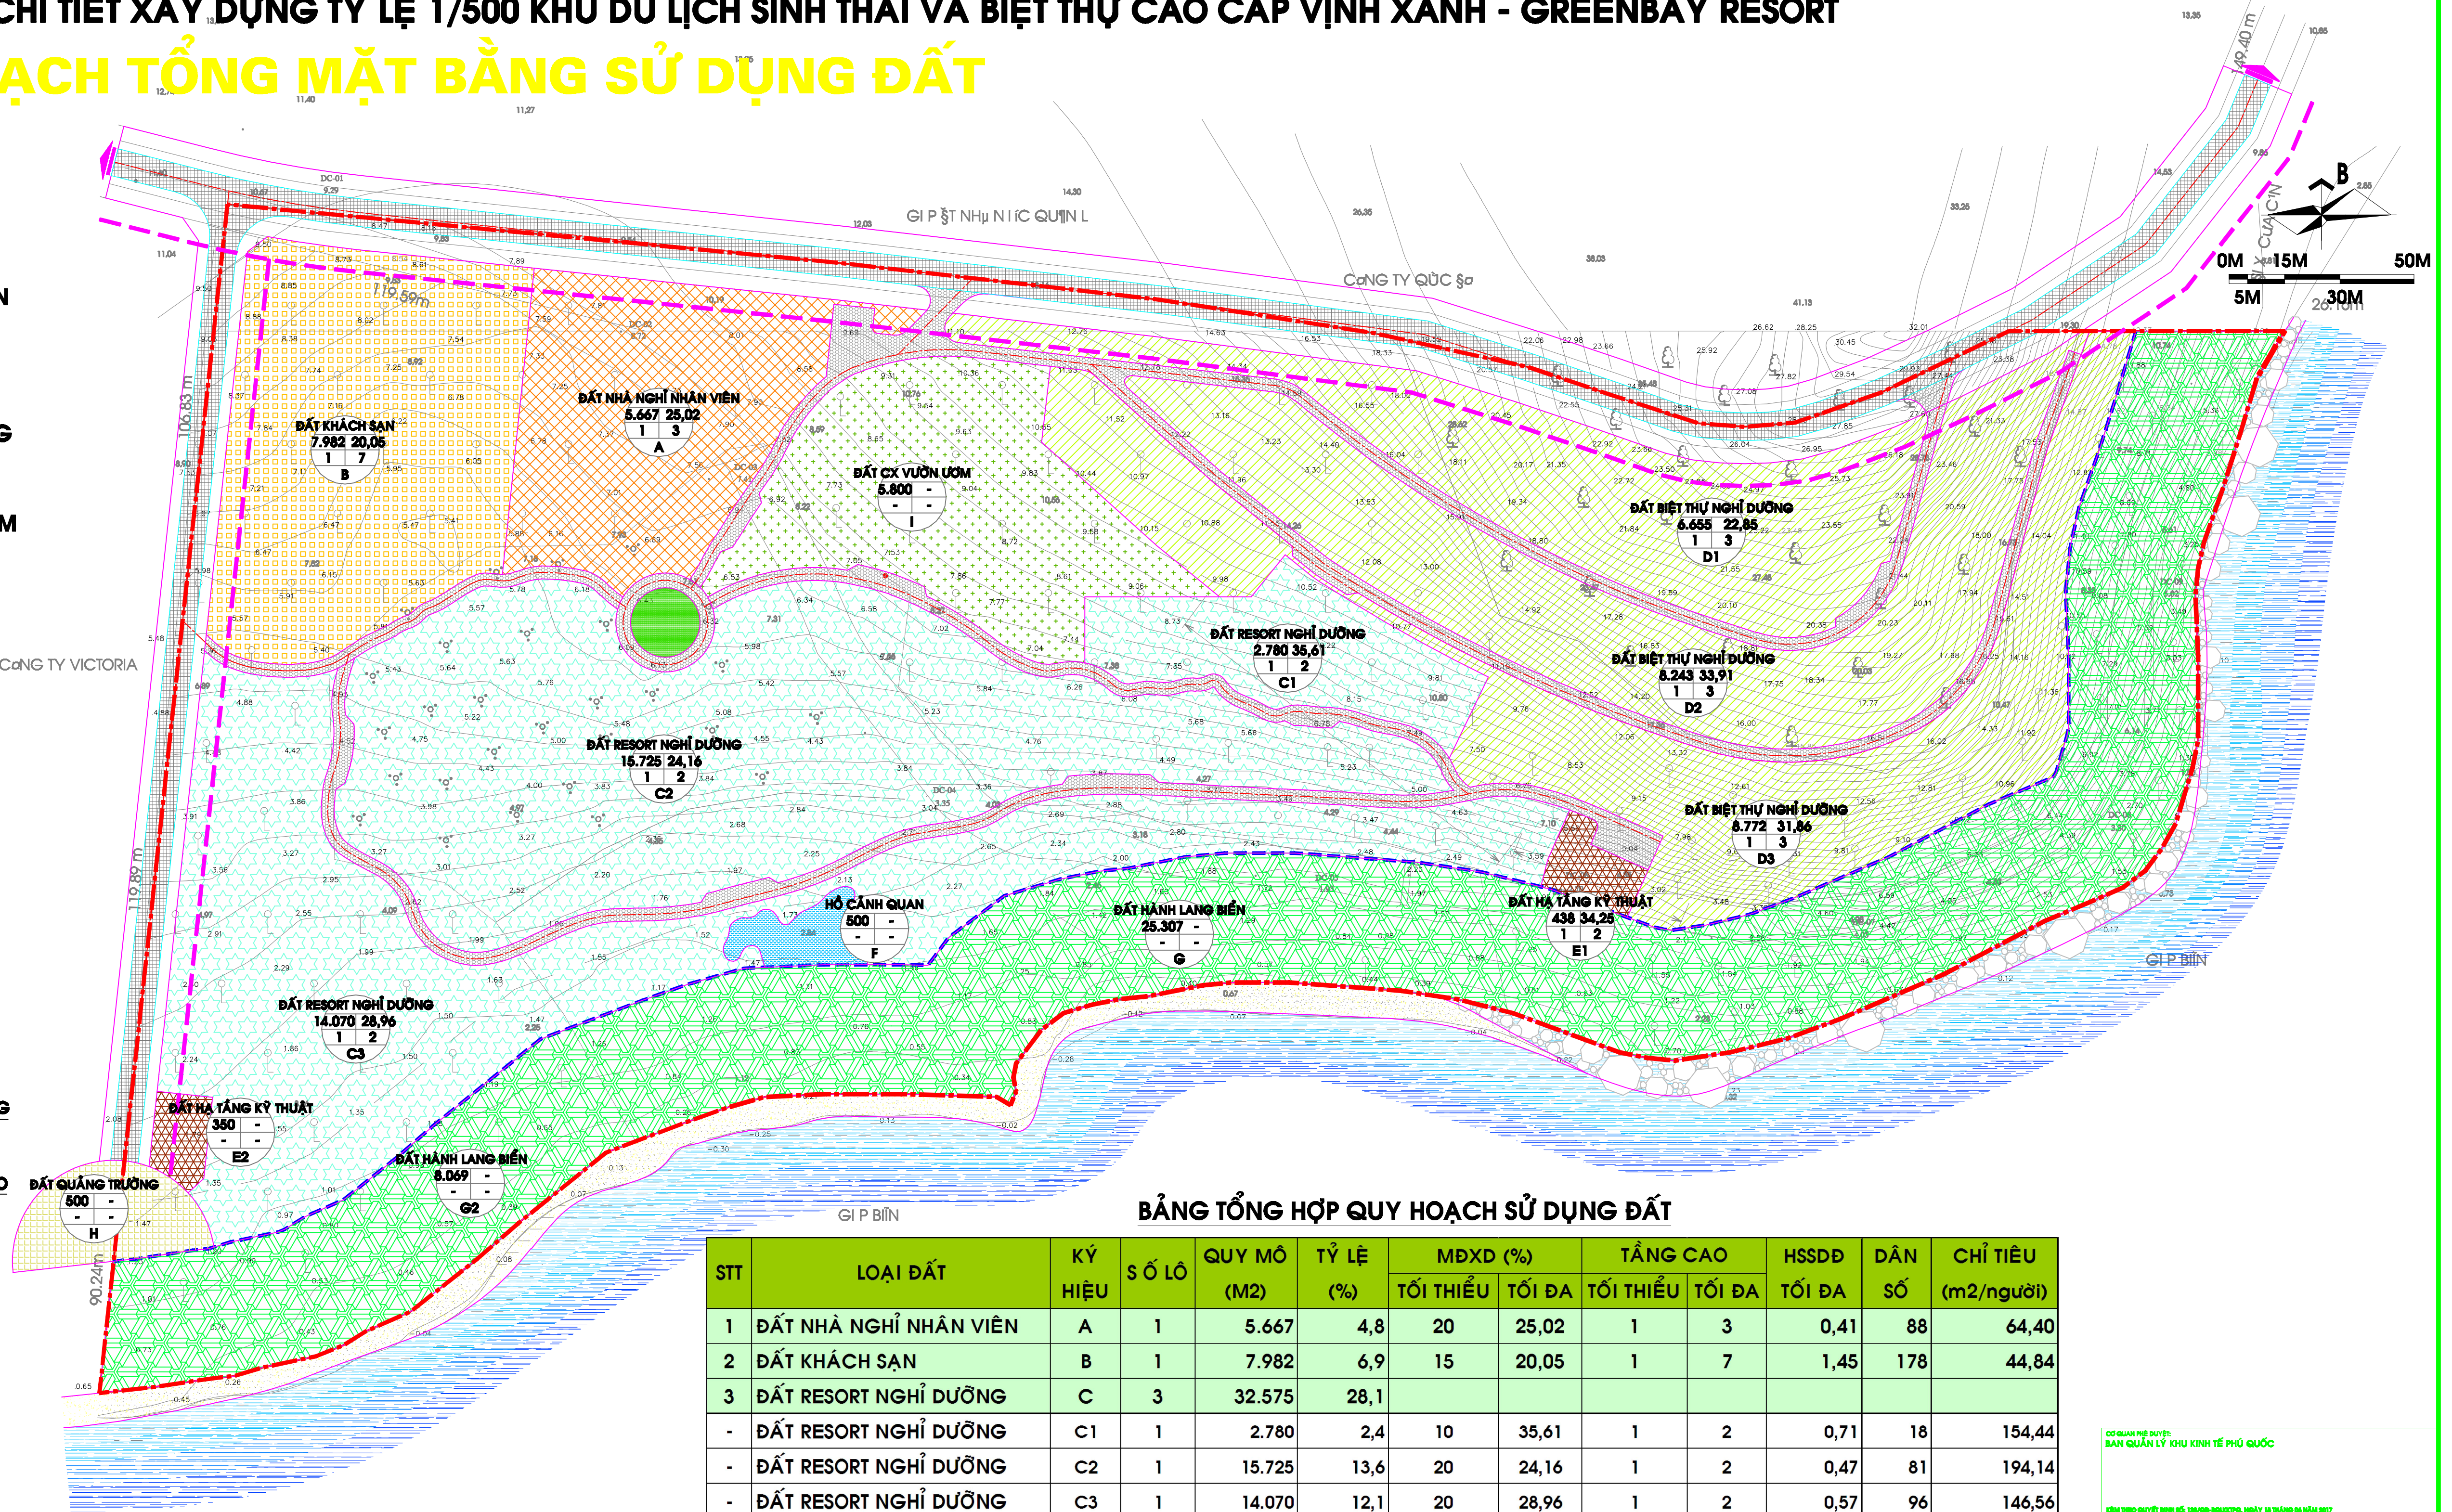


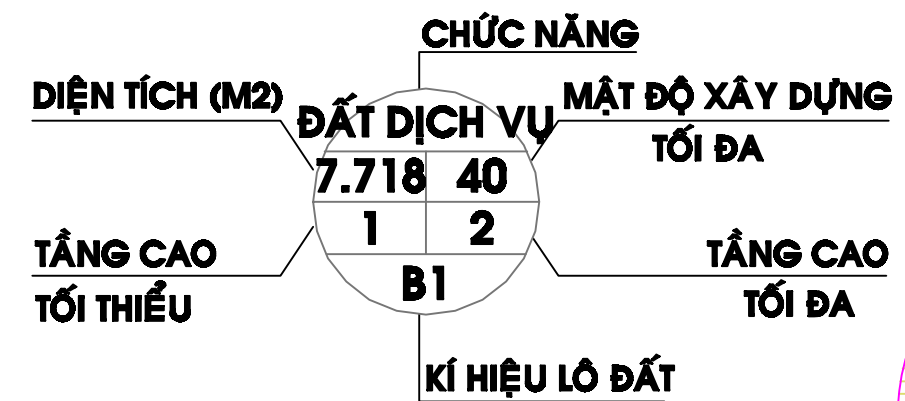

STT	LOẠI ĐẤT	QUY MÔ (M2)	TỶ LỆ (%)
1	ĐẤT NHÀ NGHỈ NHÂN VIÊN	5.667	4,8
2	ĐẤT KHÁCH SẠN	7.982	6,9
3	ĐẤT RESORT NGHỈ DƯỠNG	32.575	28,1
4	ĐẤT BIỆT THỰ NGHỈ DƯỠNG	23.670	20,4
5	ĐẤT HẠ TẦNG KỸ THUẬT	788	0,7
6	ĐẤT CÂY XANH VƯỜN ƯƠM - MẶT NƯỚC	6.300	5,4
7	ĐẤT HÀNH LANG BIỂN	25.307	21,8
8	ĐẤT GIAO THÔNG + QUẢNG TRƯỜNG	13.844	11,9
	TỔNG CỘNG	116.133	100,0

STT	LOẠI ĐẤT	KÝ HIỆU	SỐ LÔ	QUY MÔ (M2)	TỶ LỆ (%)	MĐXD (%)		TẦNG CAO		HSSĐB TỐI ĐA	DÂN SỐ	CHỈ TIÊU (m2/người)
						TỐI THIỂU	TỐI ĐA	TỐI THIỂU	TỐI ĐA			
1	ĐẤT NHÀ NGHỈ NHÂN VIÊN	A	1	5.667	4,8	20	25,02	1	3	0,41	88	64,40
2	ĐẤT KHÁCH SẠN	B	1	7.982	6,9	15	20,05	1	7	1,45	178	44,84
3	ĐẤT RESORT NGHỈ DƯỠNG	C	3	32.575	28,1							
-	ĐẤT RESORT NGHỈ DƯỠNG	C1	1	2.780	2,4	10	35,61	1	2	0,71	18	154,44
-	ĐẤT RESORT NGHỈ DƯỠNG	C2	1	15.725	13,6	20	24,16	1	2	0,47	81	194,14
-	ĐẤT RESORT NGHỈ DƯỠNG	C3	1	14.070	12,1	20	28,96	1	2	0,57	96	146,56
4	ĐẤT BIỆT THỰ NGHỈ DƯỠNG	D	3	23.670	20,4	-	-	-	-	-		
-	BIỆT THỰ NGHỈ DƯỠNG	D1	1	6.655	5,7	20	22,85	1	3	0,68	21	316,90
-	BIỆT THỰ NGHỈ DƯỠNG	D2	1	8.243	7,1	30	33,91	1	3	1,02	39	211,36
-	BIỆT THỰ NGHỈ DƯỠNG	D3	1	8.772	7,6	25	31,86	1	3	0,96	39	224,92
5	ĐẤT HẠ TẦNG KỸ THUẬT	E	2	788	0,7							1,41
-	ĐẤT HẠ TẦNG KỸ THUẬT	E1	1	438	0,4	30	34,25	1	2	0,68	0	0,78
-	ĐẤT HẠ TẦNG KỸ THUẬT	E2	1	350	0,3	-	-	-	-	-	0	0,63
6	MẶT NƯỚC	F	1	500	0,4	-	-	-	-	-	-	0,89
7	ĐẤT HÀNH LANG BIỂN	G	1	25.307	21,8	-	-	-	-	-	-	45,19
8	ĐẤT QUẢNG TRƯỜNG	H	1	500	0,4	-	-	-	-	-	-	0,89
9	ĐẤT CÂY XANH VƯỜN ƯƠM	I	1	5.800	5,0	-	-	-	-	-	-	10,36
10	ĐẤT GIAO THÔNG			13.344	11,5	-	-	-	-	-	-	23,83
	TỔNG CỘNG		13	116.133	100,0						560	

CÔNG TY TNHH MTV TƯ VẤN THIẾT KẾ ĐẦU TƯ XÂY DỰNG CHÍ VINH
 81A C/Đ 708 TRẦN PHÚ, KP. 4, TT. DƯƠNG BÔNG, HUYỆN PHÚ QUỐC, TỈNH KIÊN GIANG
 Điện thoại: 0903 572 792 Email: chityuanthietke@gmail.com