


THỊ TRẤN DƯƠNG ĐÔNG - HUYỆN PHÚ QUỐC - TỈNH KIÊN GIANG


ĐIỀU CHỈNH QUY HOẠCH TỔNG MẶT BẰNG CHỢ DƯƠNG ĐÔNG - TỶ LỆ 1/500

BẢN ĐỒ QUY HOẠCH TỔNG MẶT BẰNG SỬ DỤNG ĐẤT

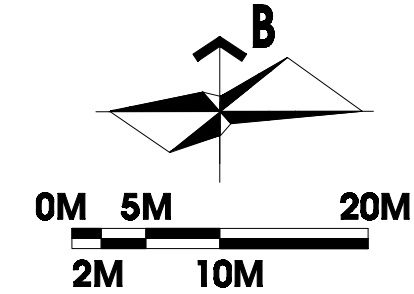

BẢNG CÂN BẰNG ĐẤT ĐAI

STT	LOẠI ĐẤT	QUY MÔ (M2)	TỶ LỆ (%)
1	ĐẤT THƯƠNG MẠI DỊCH VỤ	6.309,0	61,37
2	ĐẤT HẠ TẦNG KỸ THUẬT	180,0	1,75
3	ĐẤT BÁN HÀNG ĐẶC SẢN PQ	415,0	4,04
4	ĐẤT BẾN CẢNG	172,0	1,67
5	ĐẤT CÂY XANH	34,0	0,33
6	ĐẤT GIAO THÔNG	3.169,9	30,84
TỔNG CỘNG		10.279,9	100,00

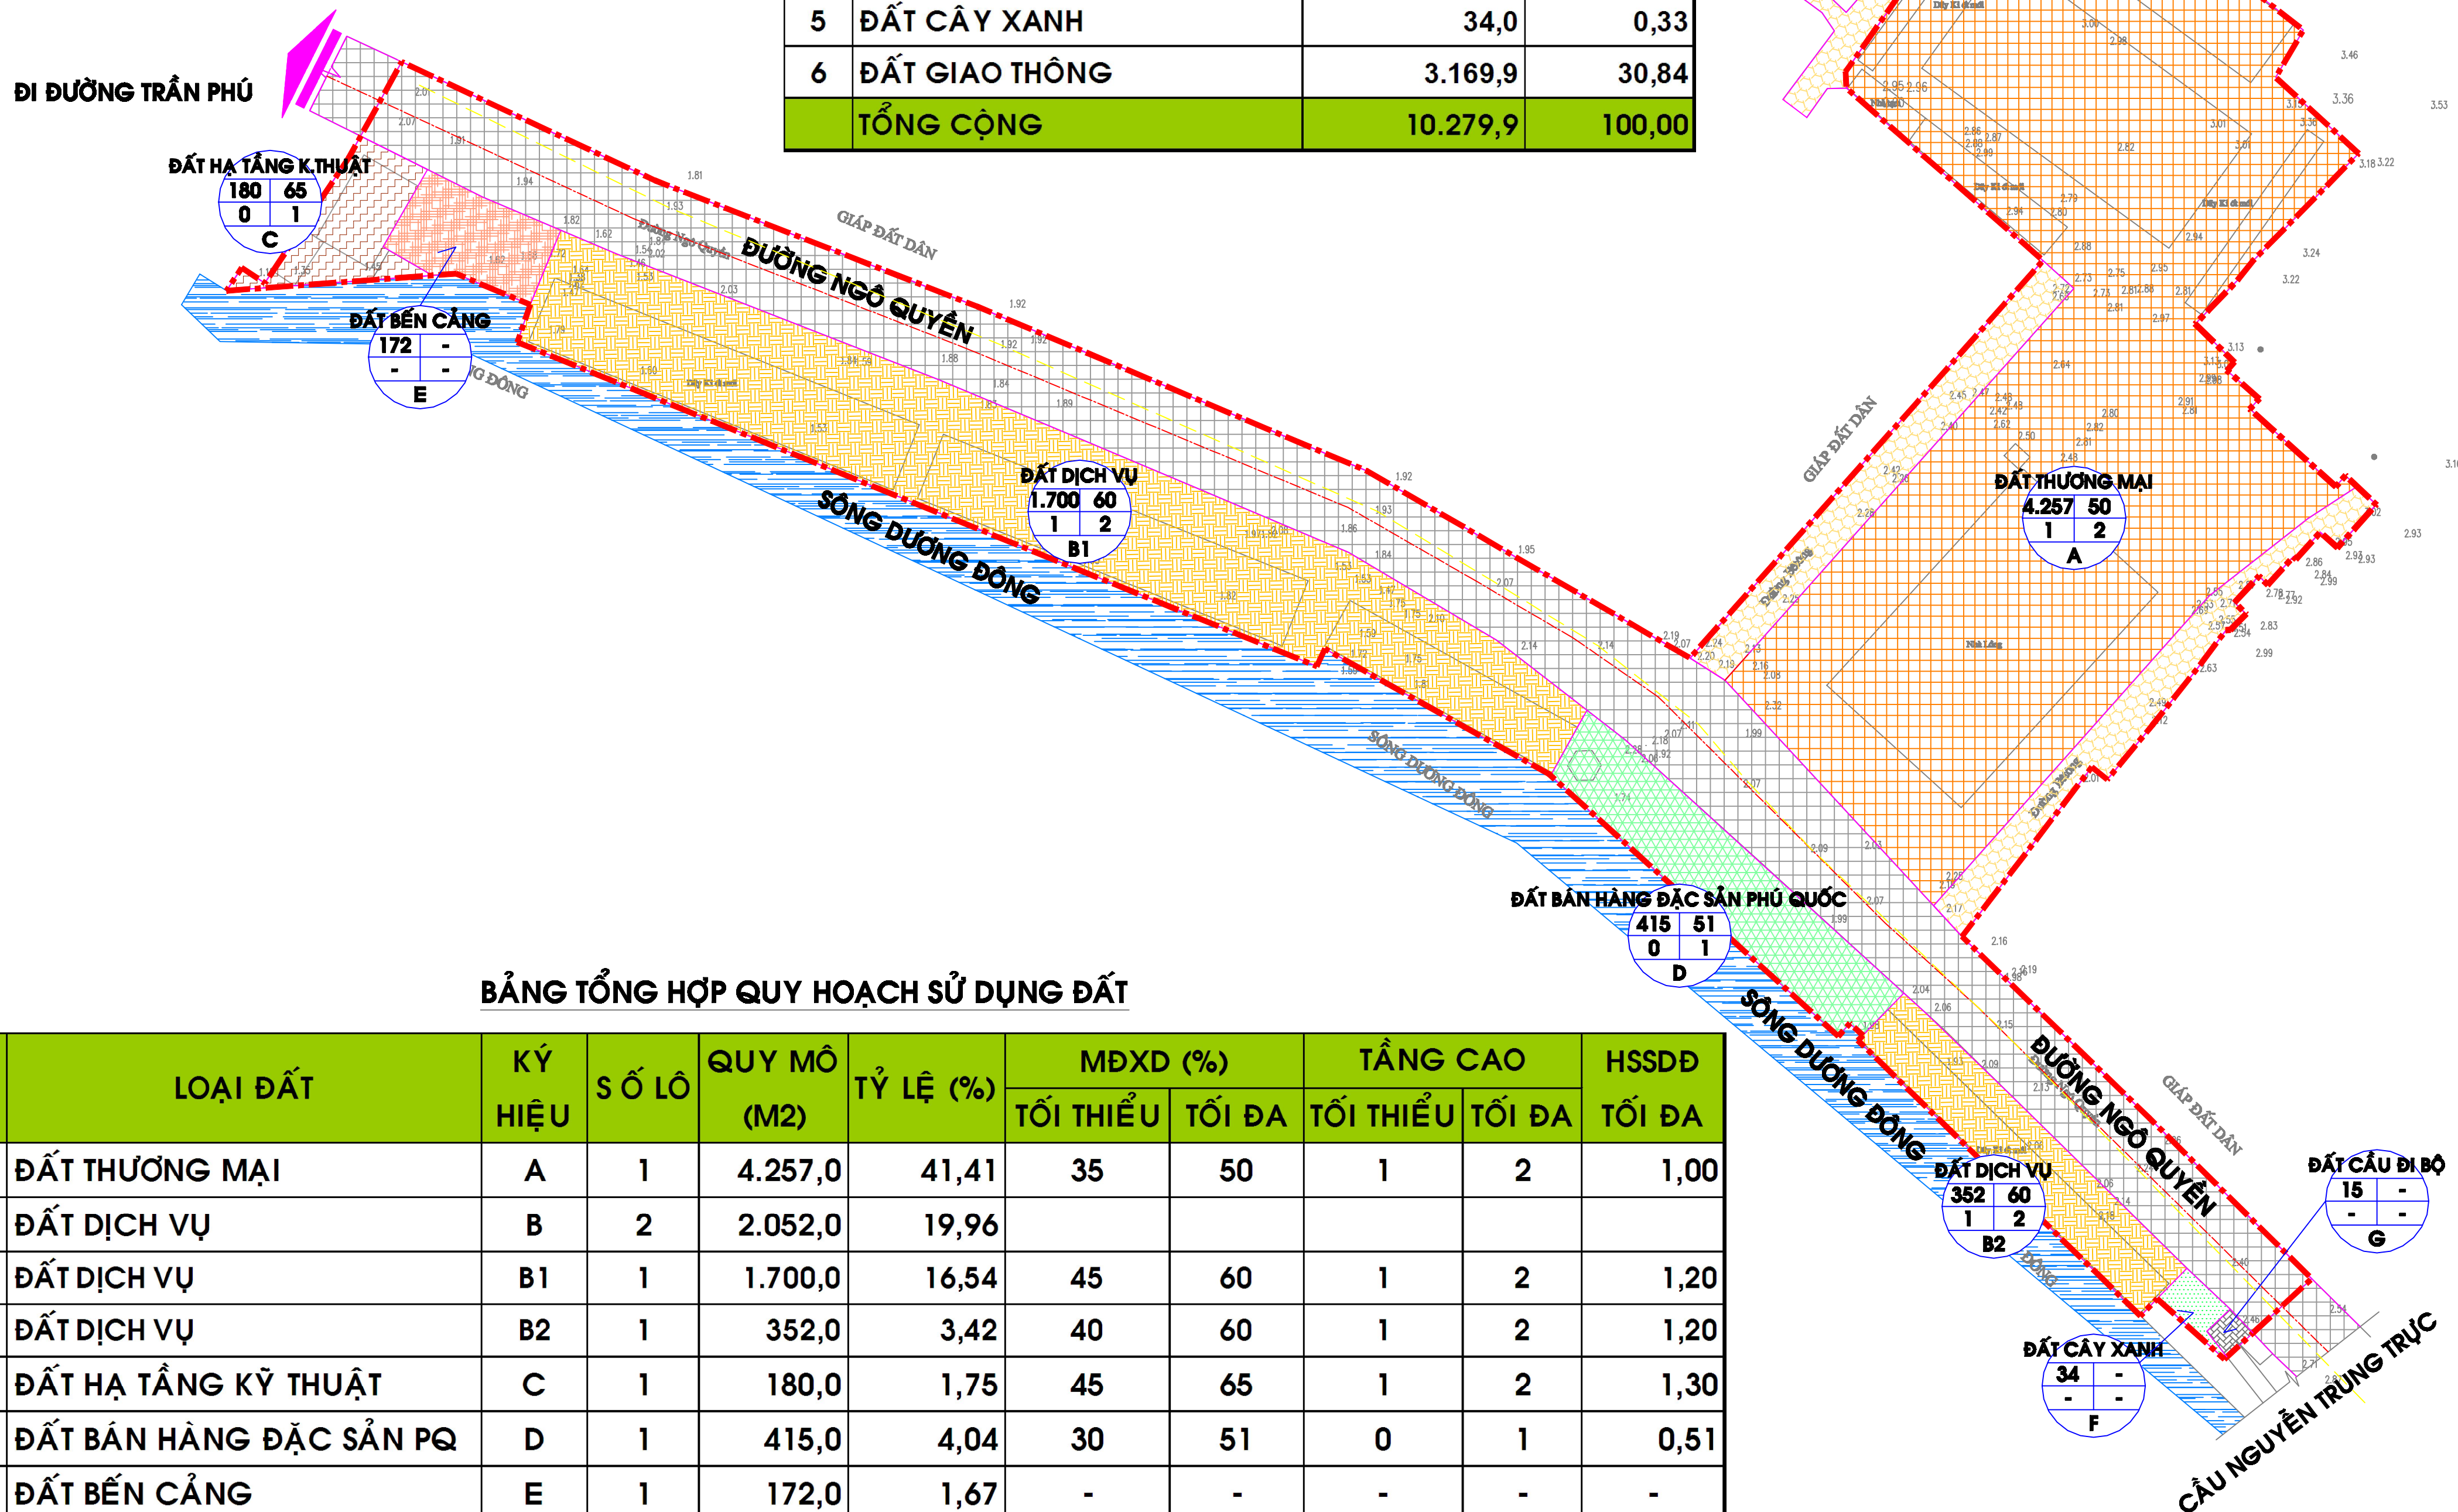

KÍ HIỆU:

- ĐẤT THƯƠNG MẠI
- ĐẤT DỊCH VỤ
- ĐẤT CÔNG VIÊN CÂY XANH
- ĐẤT HẠ TẦNG KỸ THUẬT
- ĐẤT BẾN CẢNG
- ĐẤT BÁN HÀNG ĐẶC SẢN PHÚ QUỐC
- ĐẤT CẦU ĐI BỘ
- ĐƯỜNG GIAO THÔNG ĐỐI NGOẠI
- ĐƯỜNG GIAO THÔNG NỘI BỘ
- MẶT NƯỚC
- RANH ĐIỀU CHỈNH QUY HOẠCH

CHỨC NĂNG	
DIỆN TÍCH (M2)	MẬT ĐỘ XÂY DỰNG
TỐI ĐA	
CV CX	
1.498	5
0	1
TẦNG CAO	
TỐI THIỂU	TỐI ĐA
A2	
KÍ HIỆU LÔ ĐẤT	

BẢNG TỔNG HỢP QUY HOẠCH SỬ DỤNG ĐẤT

STT	LOẠI ĐẤT	KÝ HIỆU	SỐ LÔ	QUY MÔ (M2)	TỶ LỆ (%)	MĐXD (%)		TẦNG CAO		HSSĐĐ TỐI ĐA
						TỐI THIỂU	TỐI ĐA	TỐI THIỂU	TỐI ĐA	
1	ĐẤT THƯƠNG MẠI	A	1	4.257,0	41,41	35	50	1	2	1,00
2	ĐẤT DỊCH VỤ	B	2	2.052,0	19,96					
-	ĐẤT DỊCH VỤ	B1	1	1.700,0	16,54	45	60	1	2	1,20
-	ĐẤT DỊCH VỤ	B2	1	352,0	3,42	40	60	1	2	1,20
3	ĐẤT HẠ TẦNG KỸ THUẬT	C	1	180,0	1,75	45	65	1	2	1,30
4	ĐẤT BÁN HÀNG ĐẶC SẢN PQ	D	1	415,0	4,04	30	51	0	1	0,51
5	ĐẤT BẾN CẢNG	E	1	172,0	1,67	-	-	-	-	-
6	ĐẤT CÂY XANH	F	1	34,0	0,33	-	-	-	-	-
7	ĐẤT GIAO THÔNG			3.169,9	30,84	-	-	-	-	-
	GIAO THÔNG ĐỐI NGOẠI			2.593,9	25,23	-	-	-	-	-
	GIAO THÔNG NỘI BỘ			561,0	5,46	-	-	-	-	-
	CẦU ĐI BỘ			15,0	0,15	-	-	-	-	-
TỔNG CỘNG				10.279,9	100,00					

CƠ QUAN CHỦ DUYỆT:
BAN QUẢN LÝ ĐẦU TƯ PHÁT TRIỂN ĐẢO PHÚ QUỐC

CƠ QUAN THẨM ĐỊNH:
BAN QUẢN LÝ ĐẦU TƯ PHÁT TRIỂN ĐẢO PHÚ QUỐC
PHÒNG QUY HOẠCH

CƠ QUAN BẢO CẢM, TÍNH NHỊP DUYỆT KẾ: SVHC-QH, NGÀY 18 THÁNG 8 NĂM 2015
CHỖ MẤU TỰ:
CÔNG TY TNHH MỘT THÀNH VIÊN NAM DƯƠNG

CƠ QUAN TỜ TÍNH KẾ: SVHC/MT-CHM, NGÀY 18 THÁNG 8 NĂM 2015

CÔNG TRÌNH - ĐỊA ĐIỂM:
ĐIỀU CHỈNH QH TMB CHỢ DƯƠNG ĐÔNG - TỶ LỆ 1/500
THỊ TRẤN DƯƠNG ĐÔNG - HUYỆN PHÚ QUỐC - TỈNH KIÊN GIANG

TÊN BẢN VẼ:
BẢN ĐỒ QUY HOẠCH TỔNG MẶT BẰNG SỬ DỤNG ĐẤT

BẢN VẼ: QH03

KHỔ A1: 841 X 594

TỶ LỆ: 1/500

NGÀY: 18 / 08 / 2015

THỂ HIỆN

KTS. TRẦN TRỌNG KIM

CHỮ NHIỆM

KTS. MÃ HOÀI LƯỢNG

Q.L. KỸ THUẬT

KS. MÃ THỦ ĐỘ

GIÁM ĐỐC:

KS. MÃ THỦ ĐỘ

CÔNG TY TRÁCH NHIỆM HỮU HẠN THIÊN LONG

ĐỊA CHỈ: LƯU ĐƯỜNG KIẾN TẠO PHỐ 6-TT DƯƠNG ĐÔNG-HUYỆN PHÚ QUỐC

DIỆN THOẠI: 0773.996492 - FAX: 0773.996498